
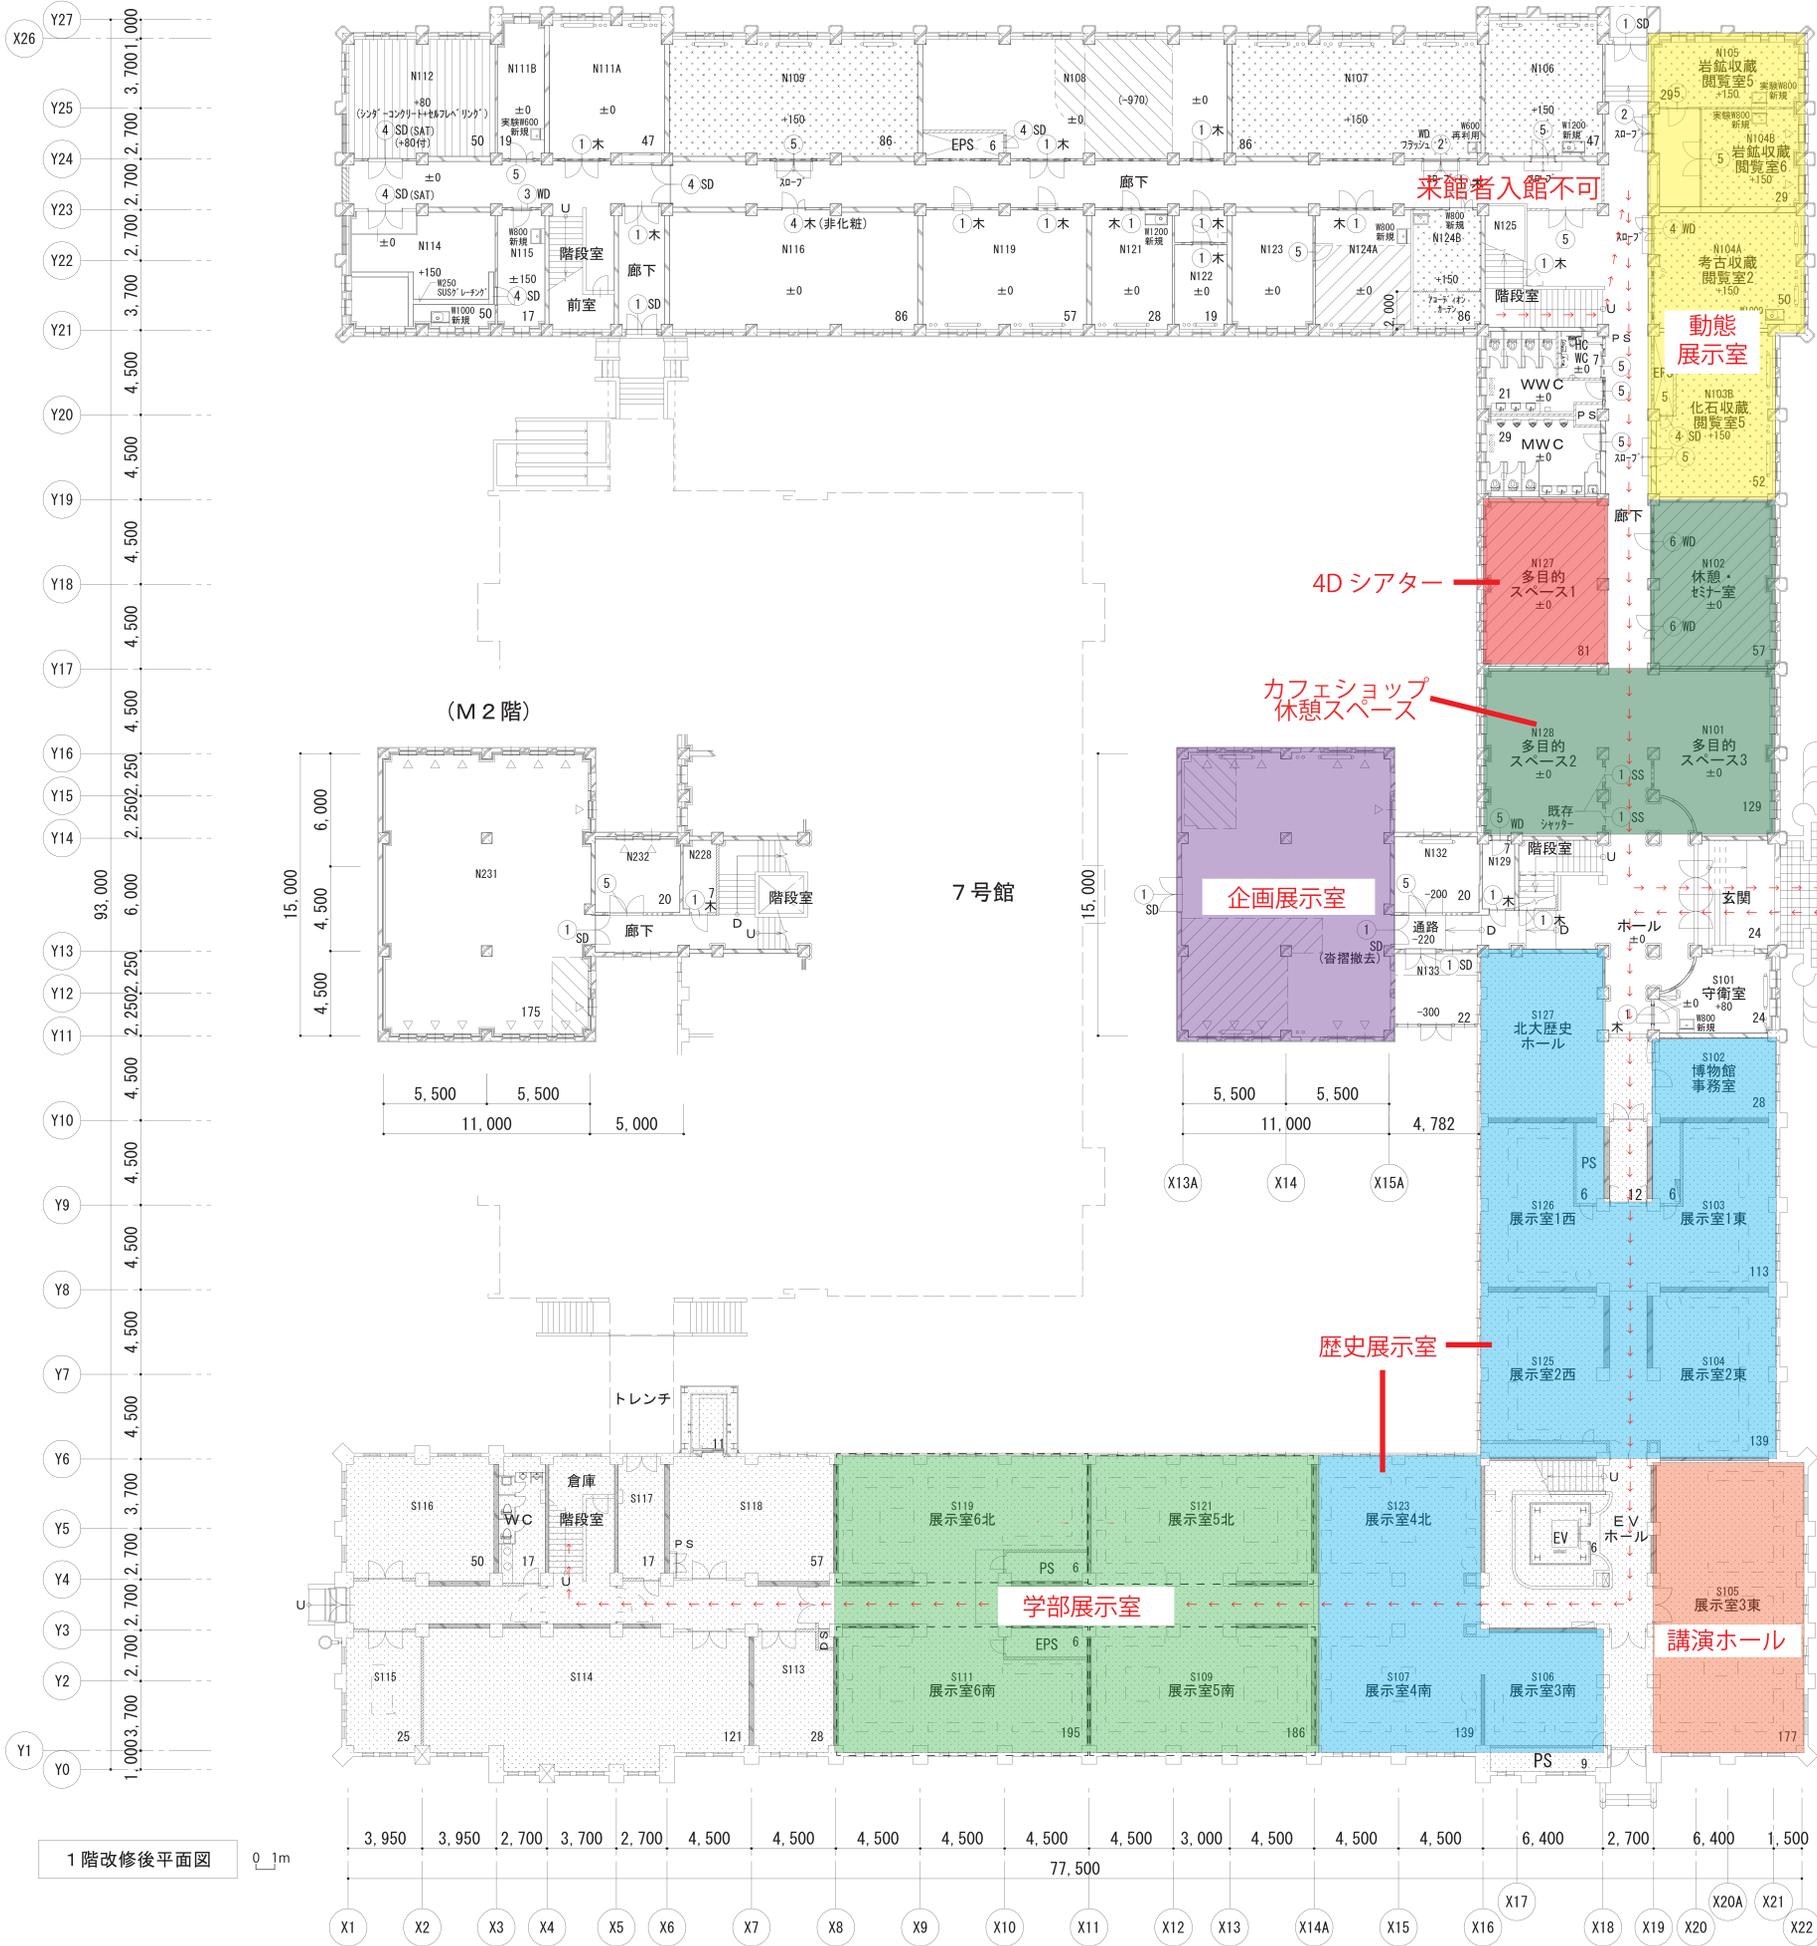


総合博物館 1階


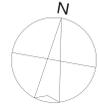


← 正面エントランス

← ← ← 想定される来館者動線

1階改修後平面図 0 1m


総合博物館 2階

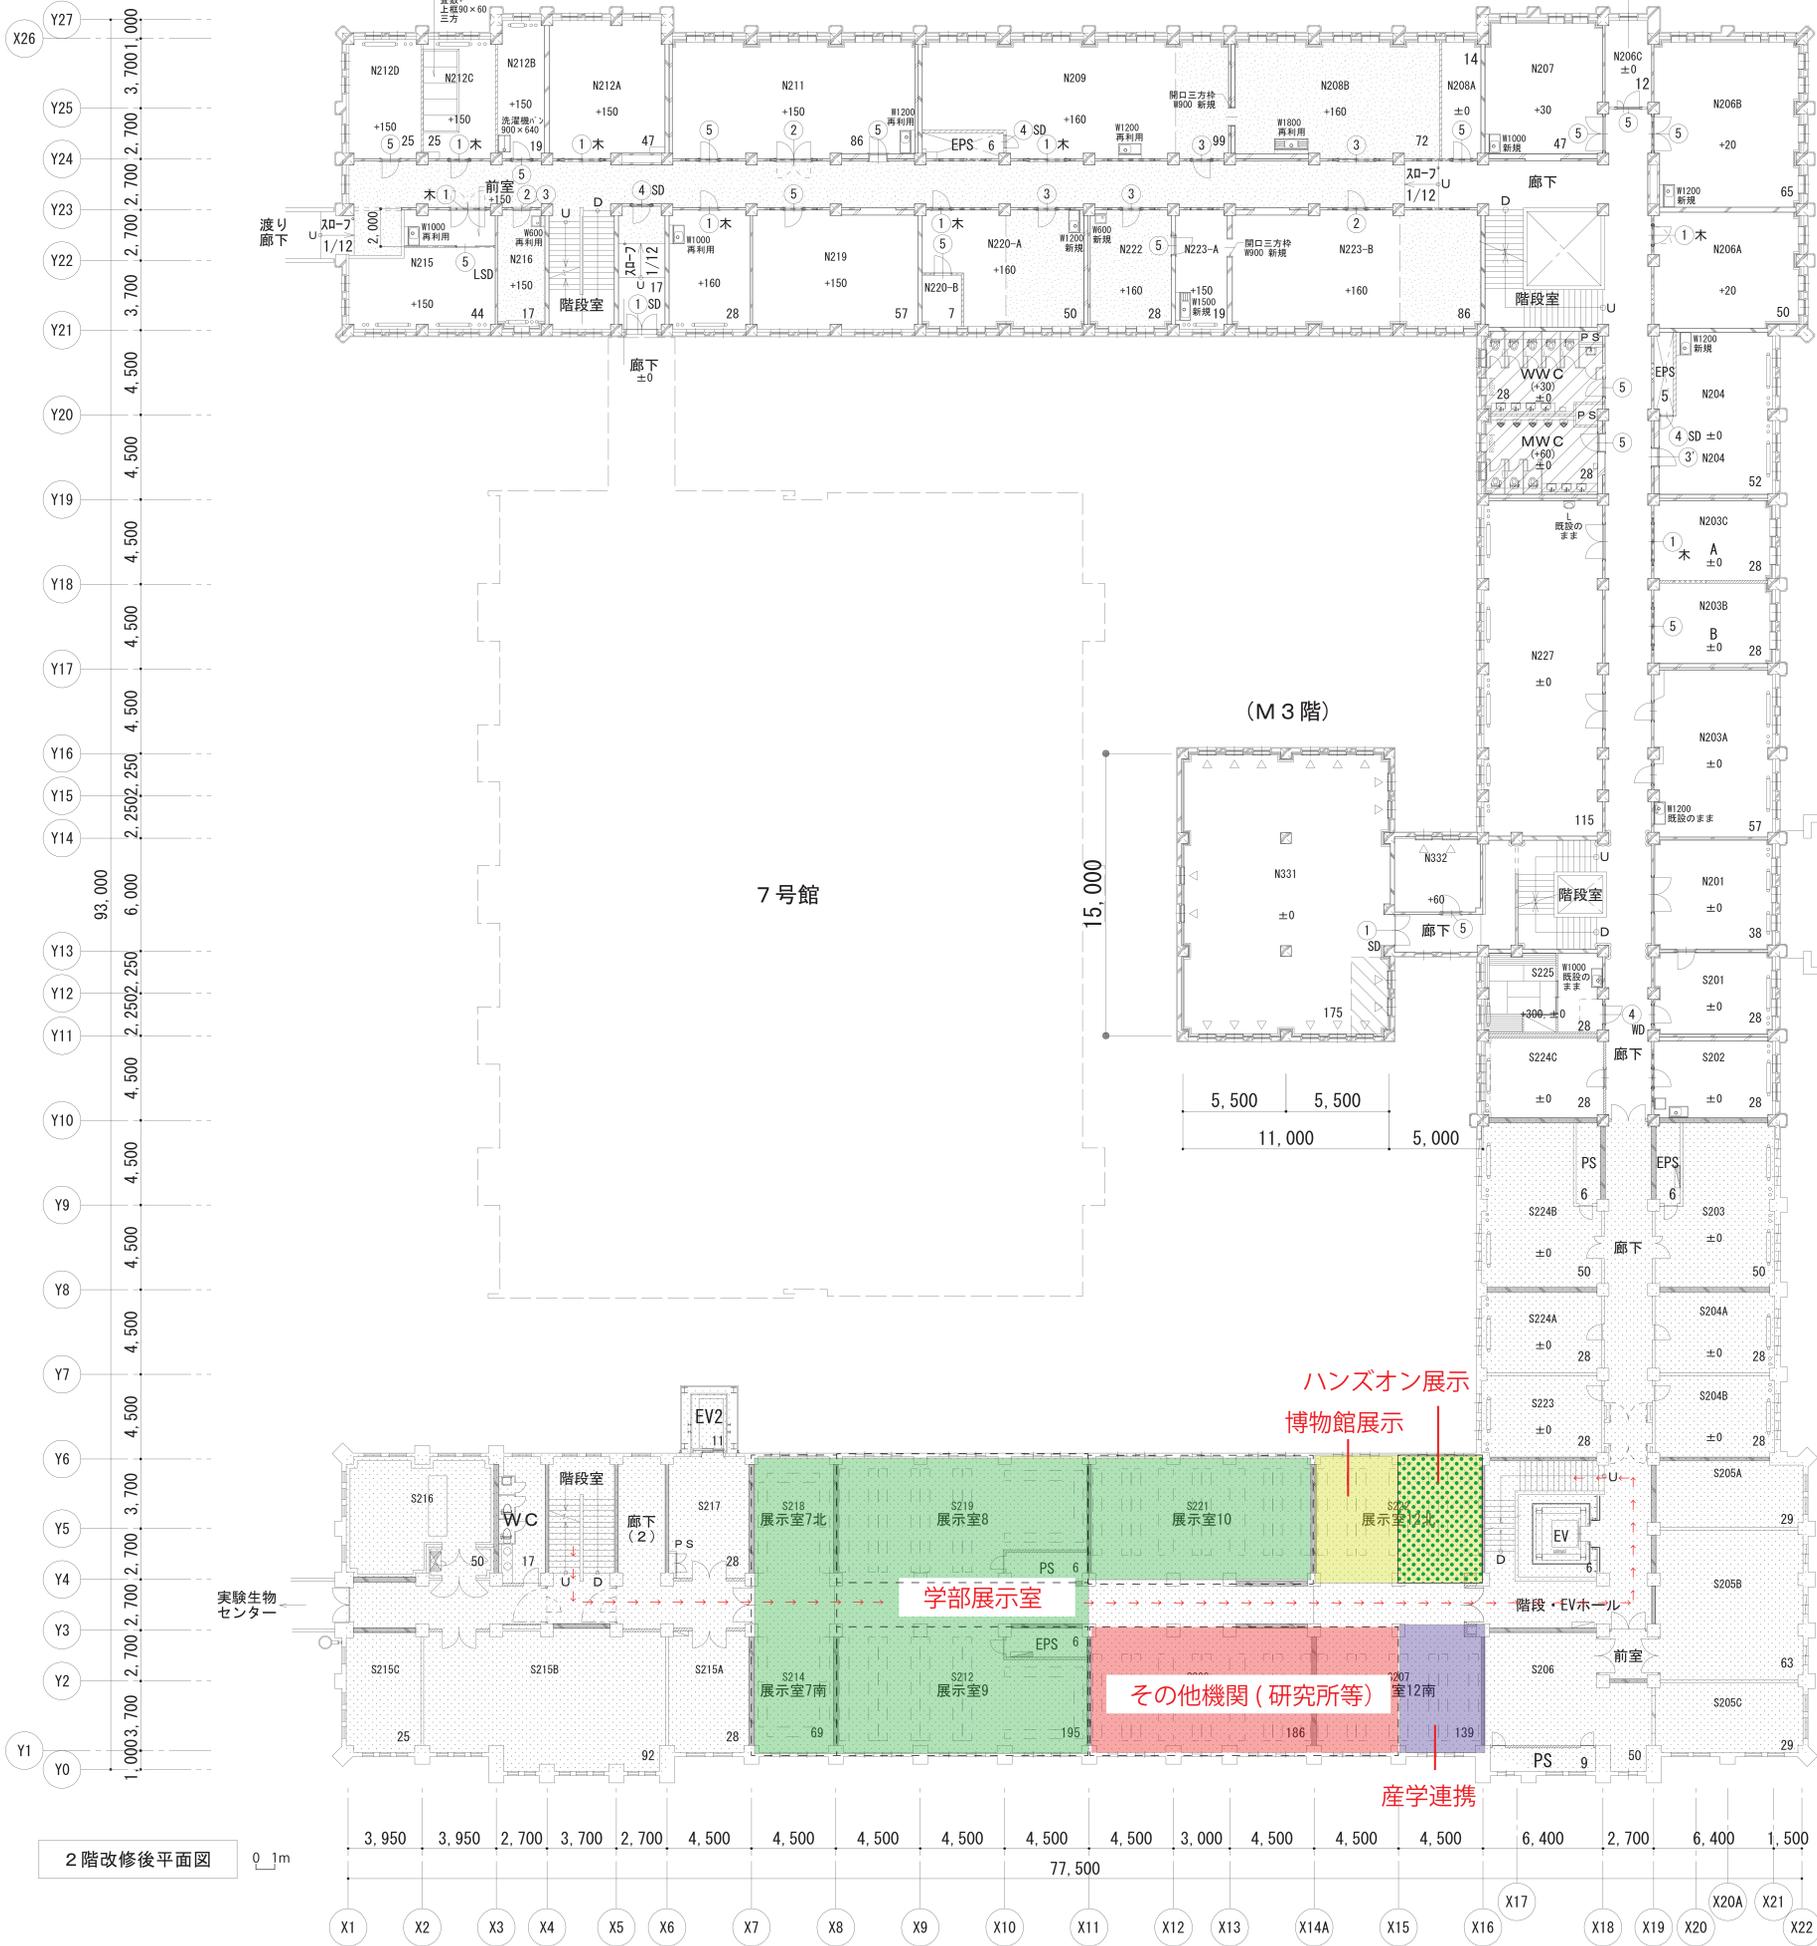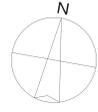

← ← ← 想定される来館者動線

2階改修後平面図 0 1m

総合博物館 3階

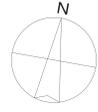

--- 標本 (コレクション)

--- 想定される来館者動線

3階改修後平面図 0 1m